



Лист	Фасад 5-1				
Изм.	Короч.	Лист	№ док.	Подп.	Дата

Изд. № подл.	Лист в доме	Возм. изд. №

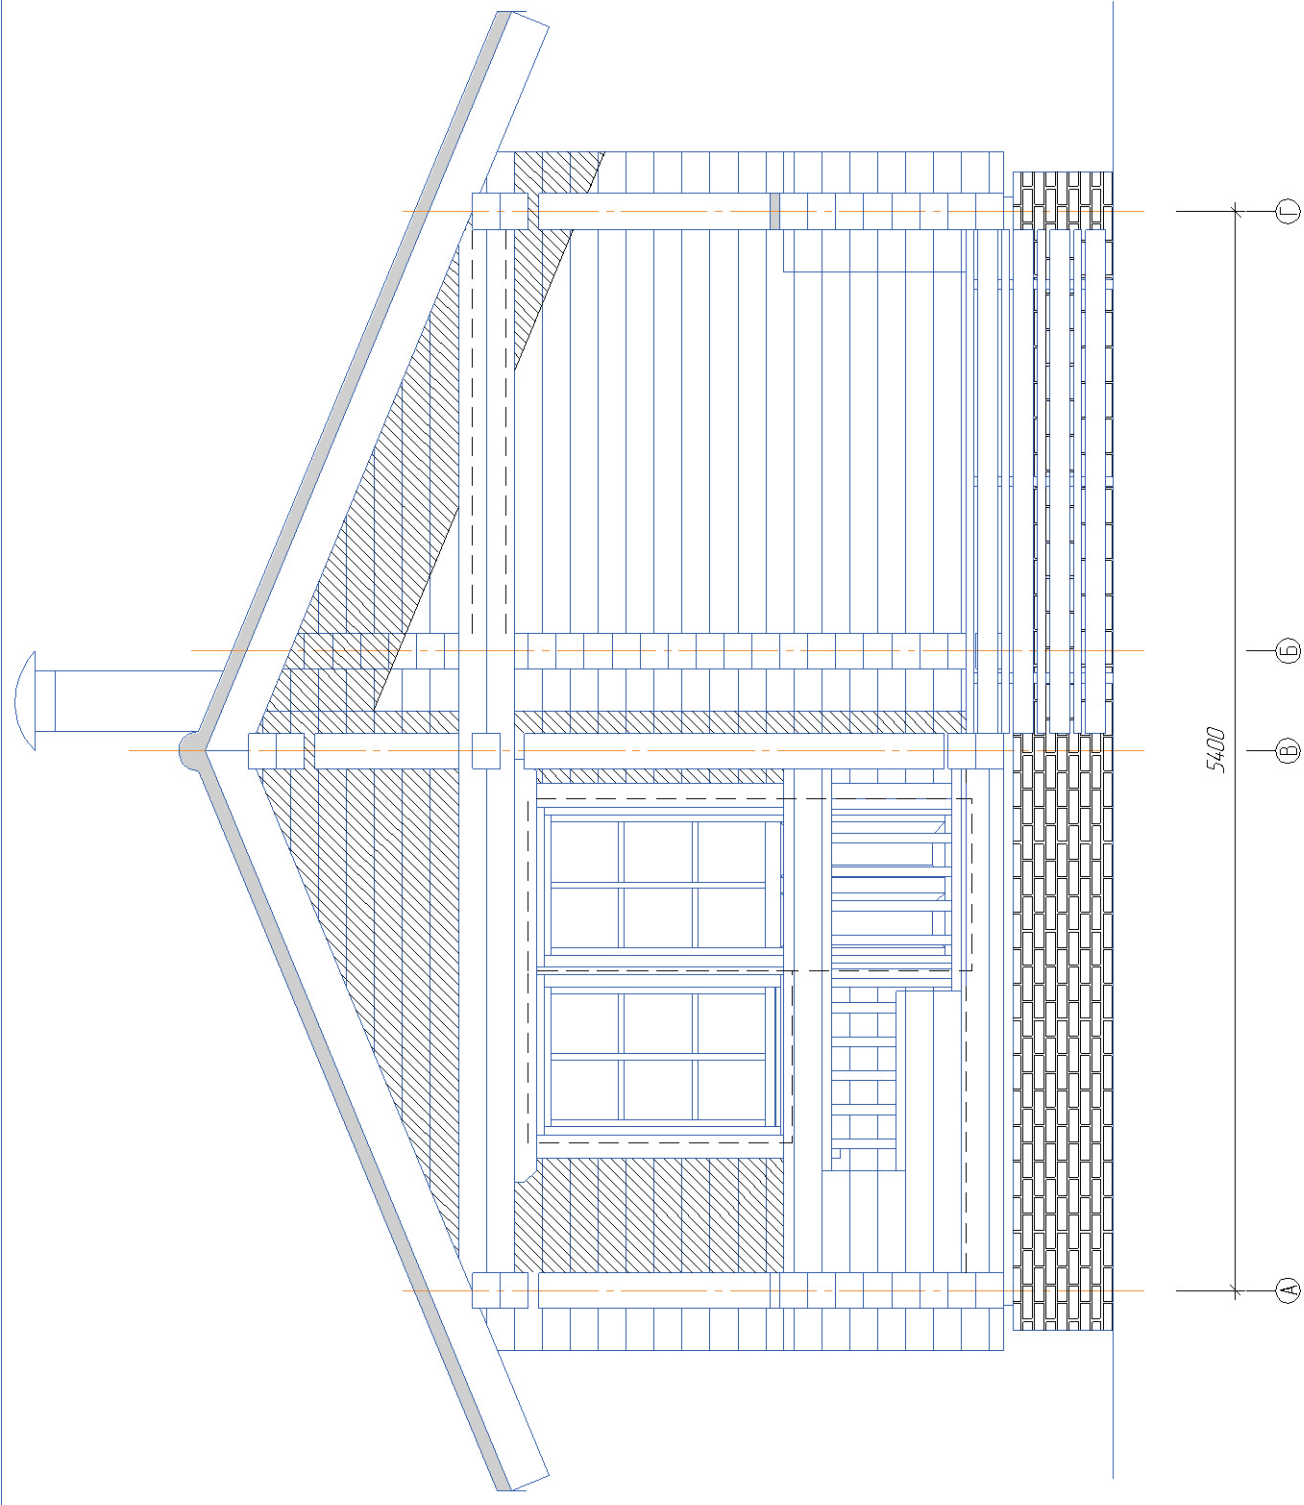


Лист	Фасад А-Г				
Изм.	Корич.	Лист	№ док.	Подп.	Дата

ИHD № подл.	Лист в доме	Взам. ИHD №
-------------	-------------	-------------

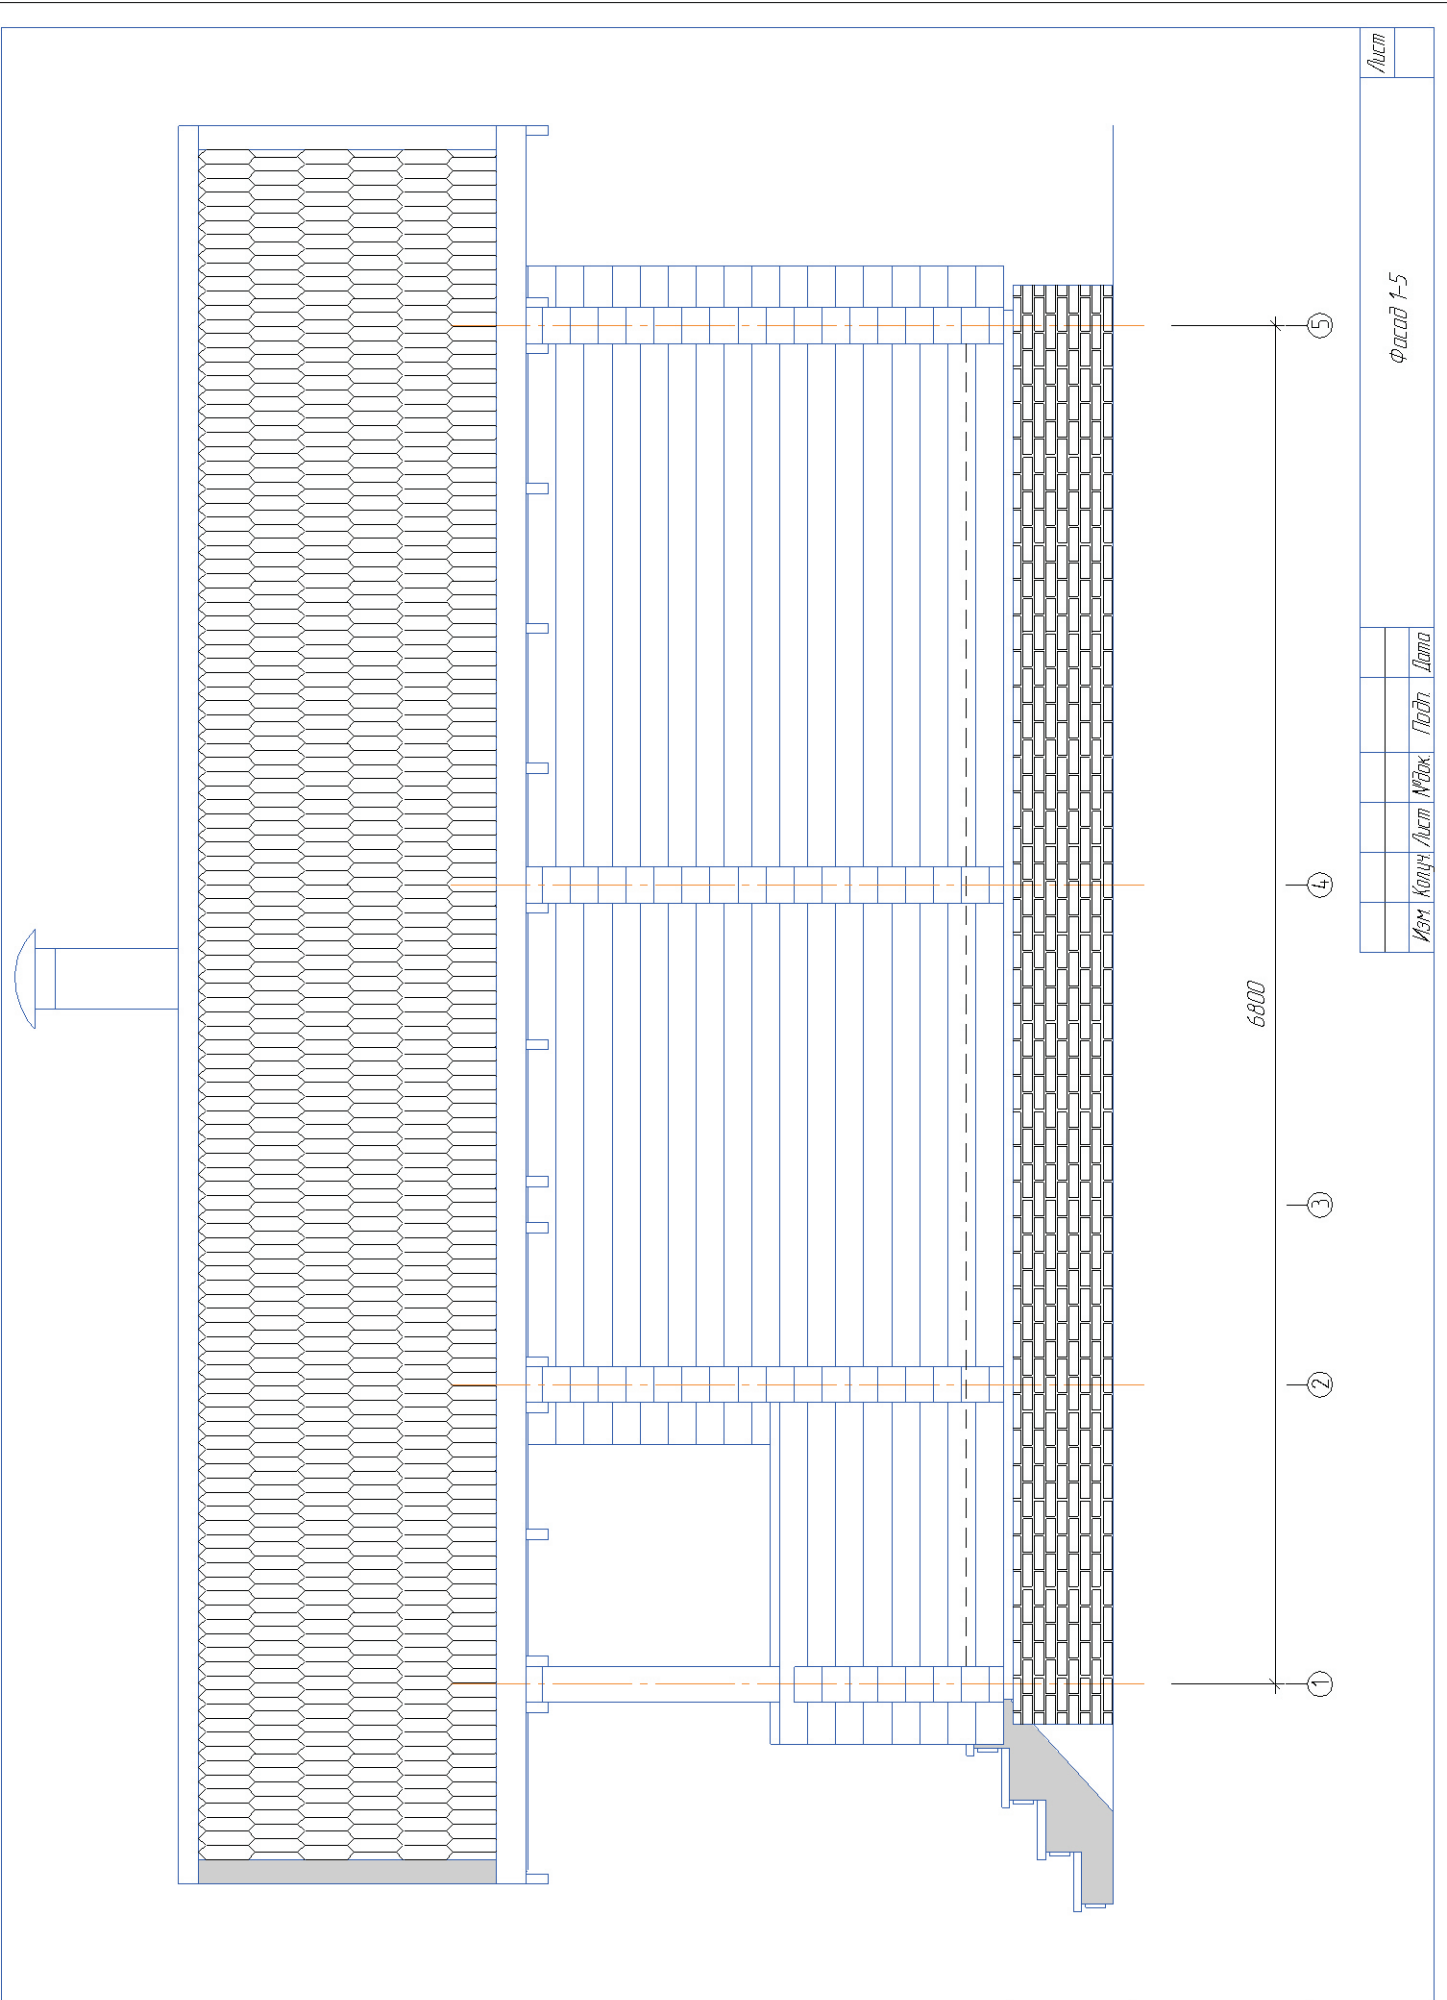


Лист	Фасад 1-5				
Изм.	Корч.	Лист	№обж.	Подп.	Дата

Инд. № подл.	Подп. и дата	Взам. инд. №

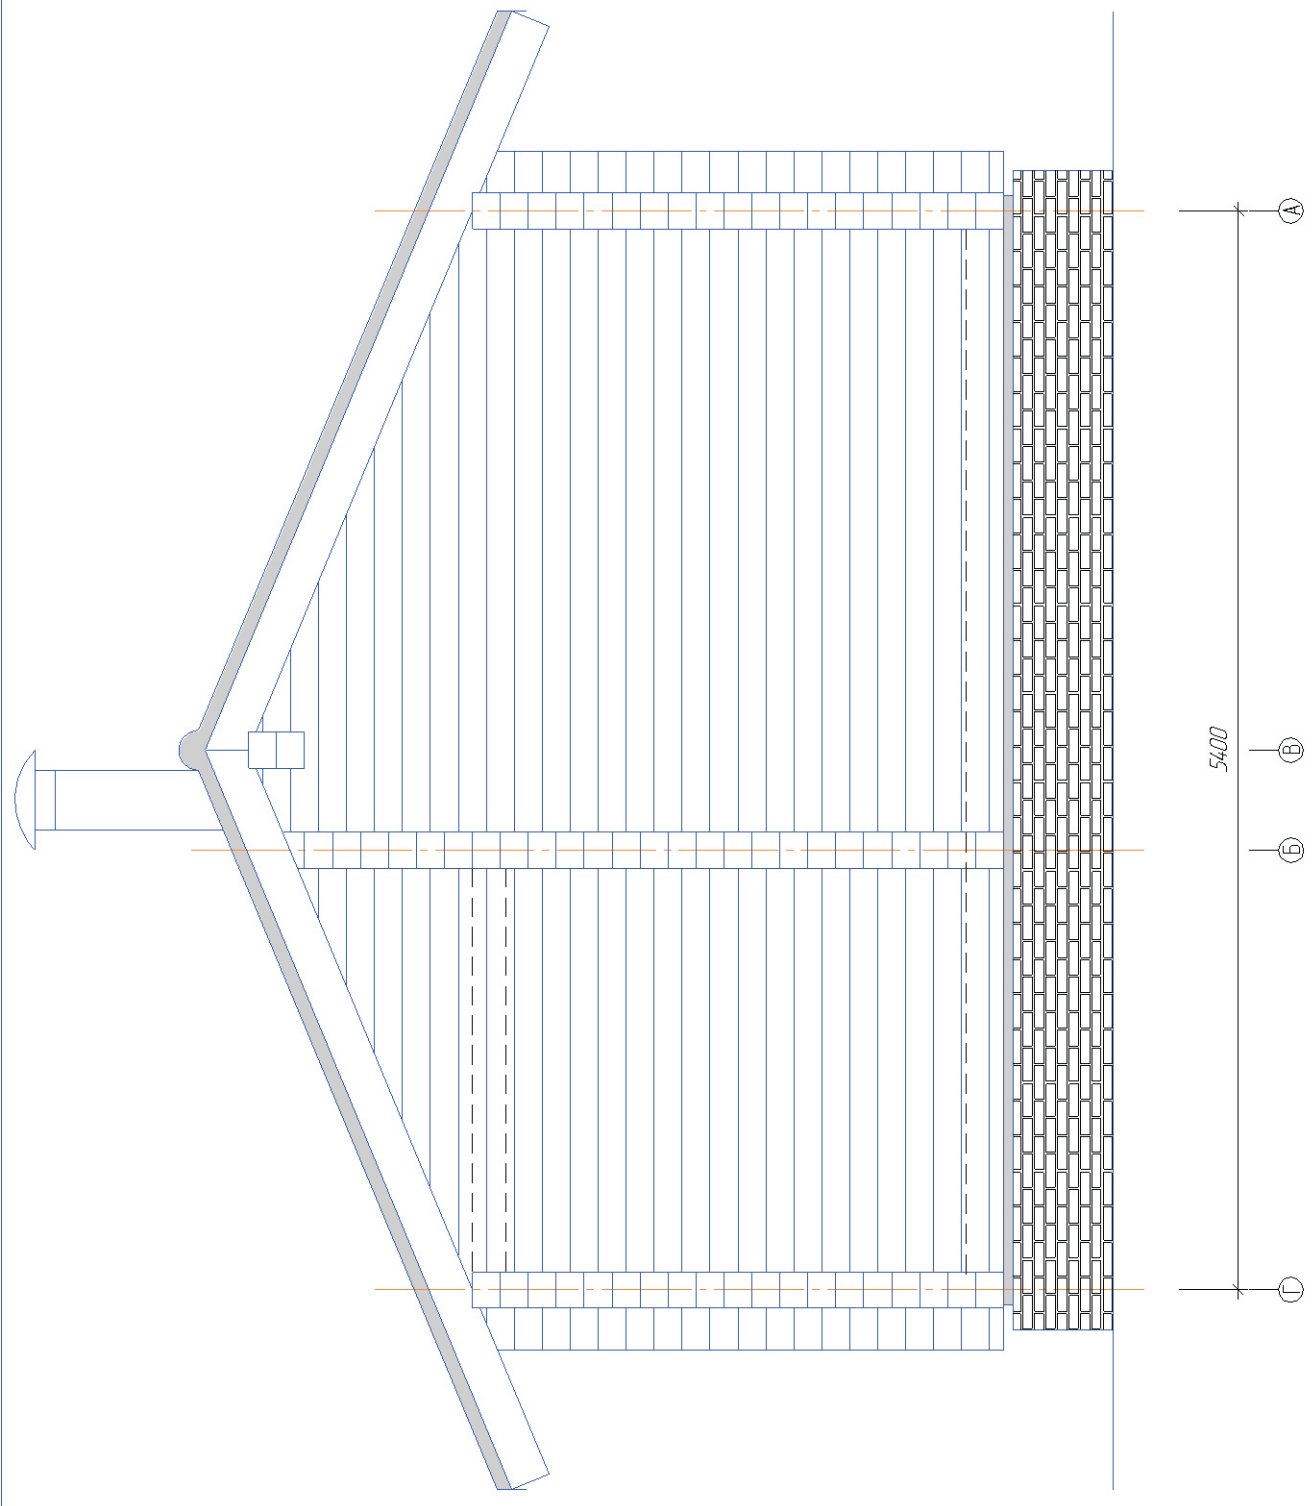

Изм.				Коррекц.				Лист				№ докум.				Подп.				Дата			
Фасад Г-А																				Лист			

Изд. № подл.	Лист в докум.	Взам. изд. №
--------------	---------------	--------------

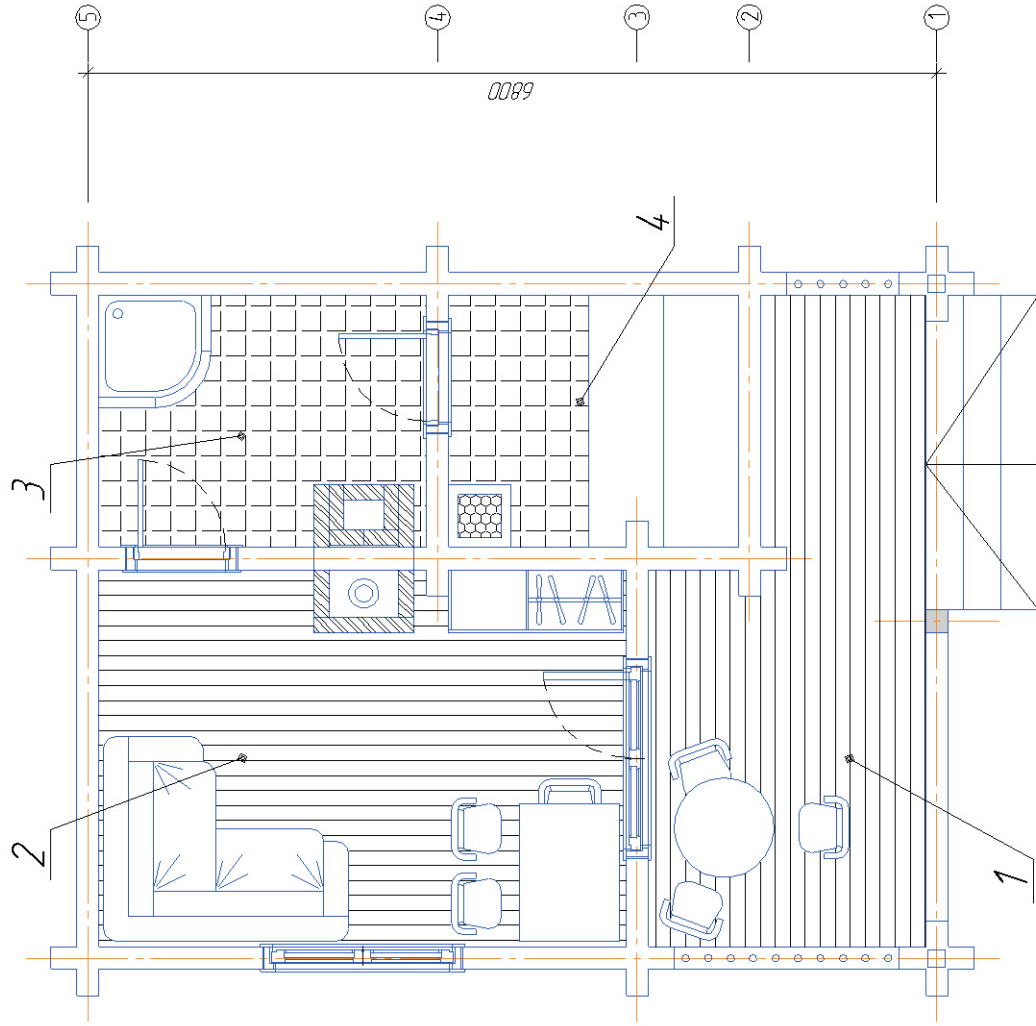

Ком	Назначение	Размеры	С пл-дь	Кол-во	Примечание
1	Терраса	2,22/1,32x5,22	9,5	1	
2	Ком. отд-ка	4,22x3,02	12,74	1	
3	Меч-ная	2,62x2,02	5,29	1	
4	Пор-ная	2,32x2,02	4,68	1	
		Итого	32,21	М ²	

Изм.				Колуч.				Лист				№ док.				Подп.				Дата			
Общий план бани																							

Инд. № подл. Подп. и дата. Взам. инд. №